
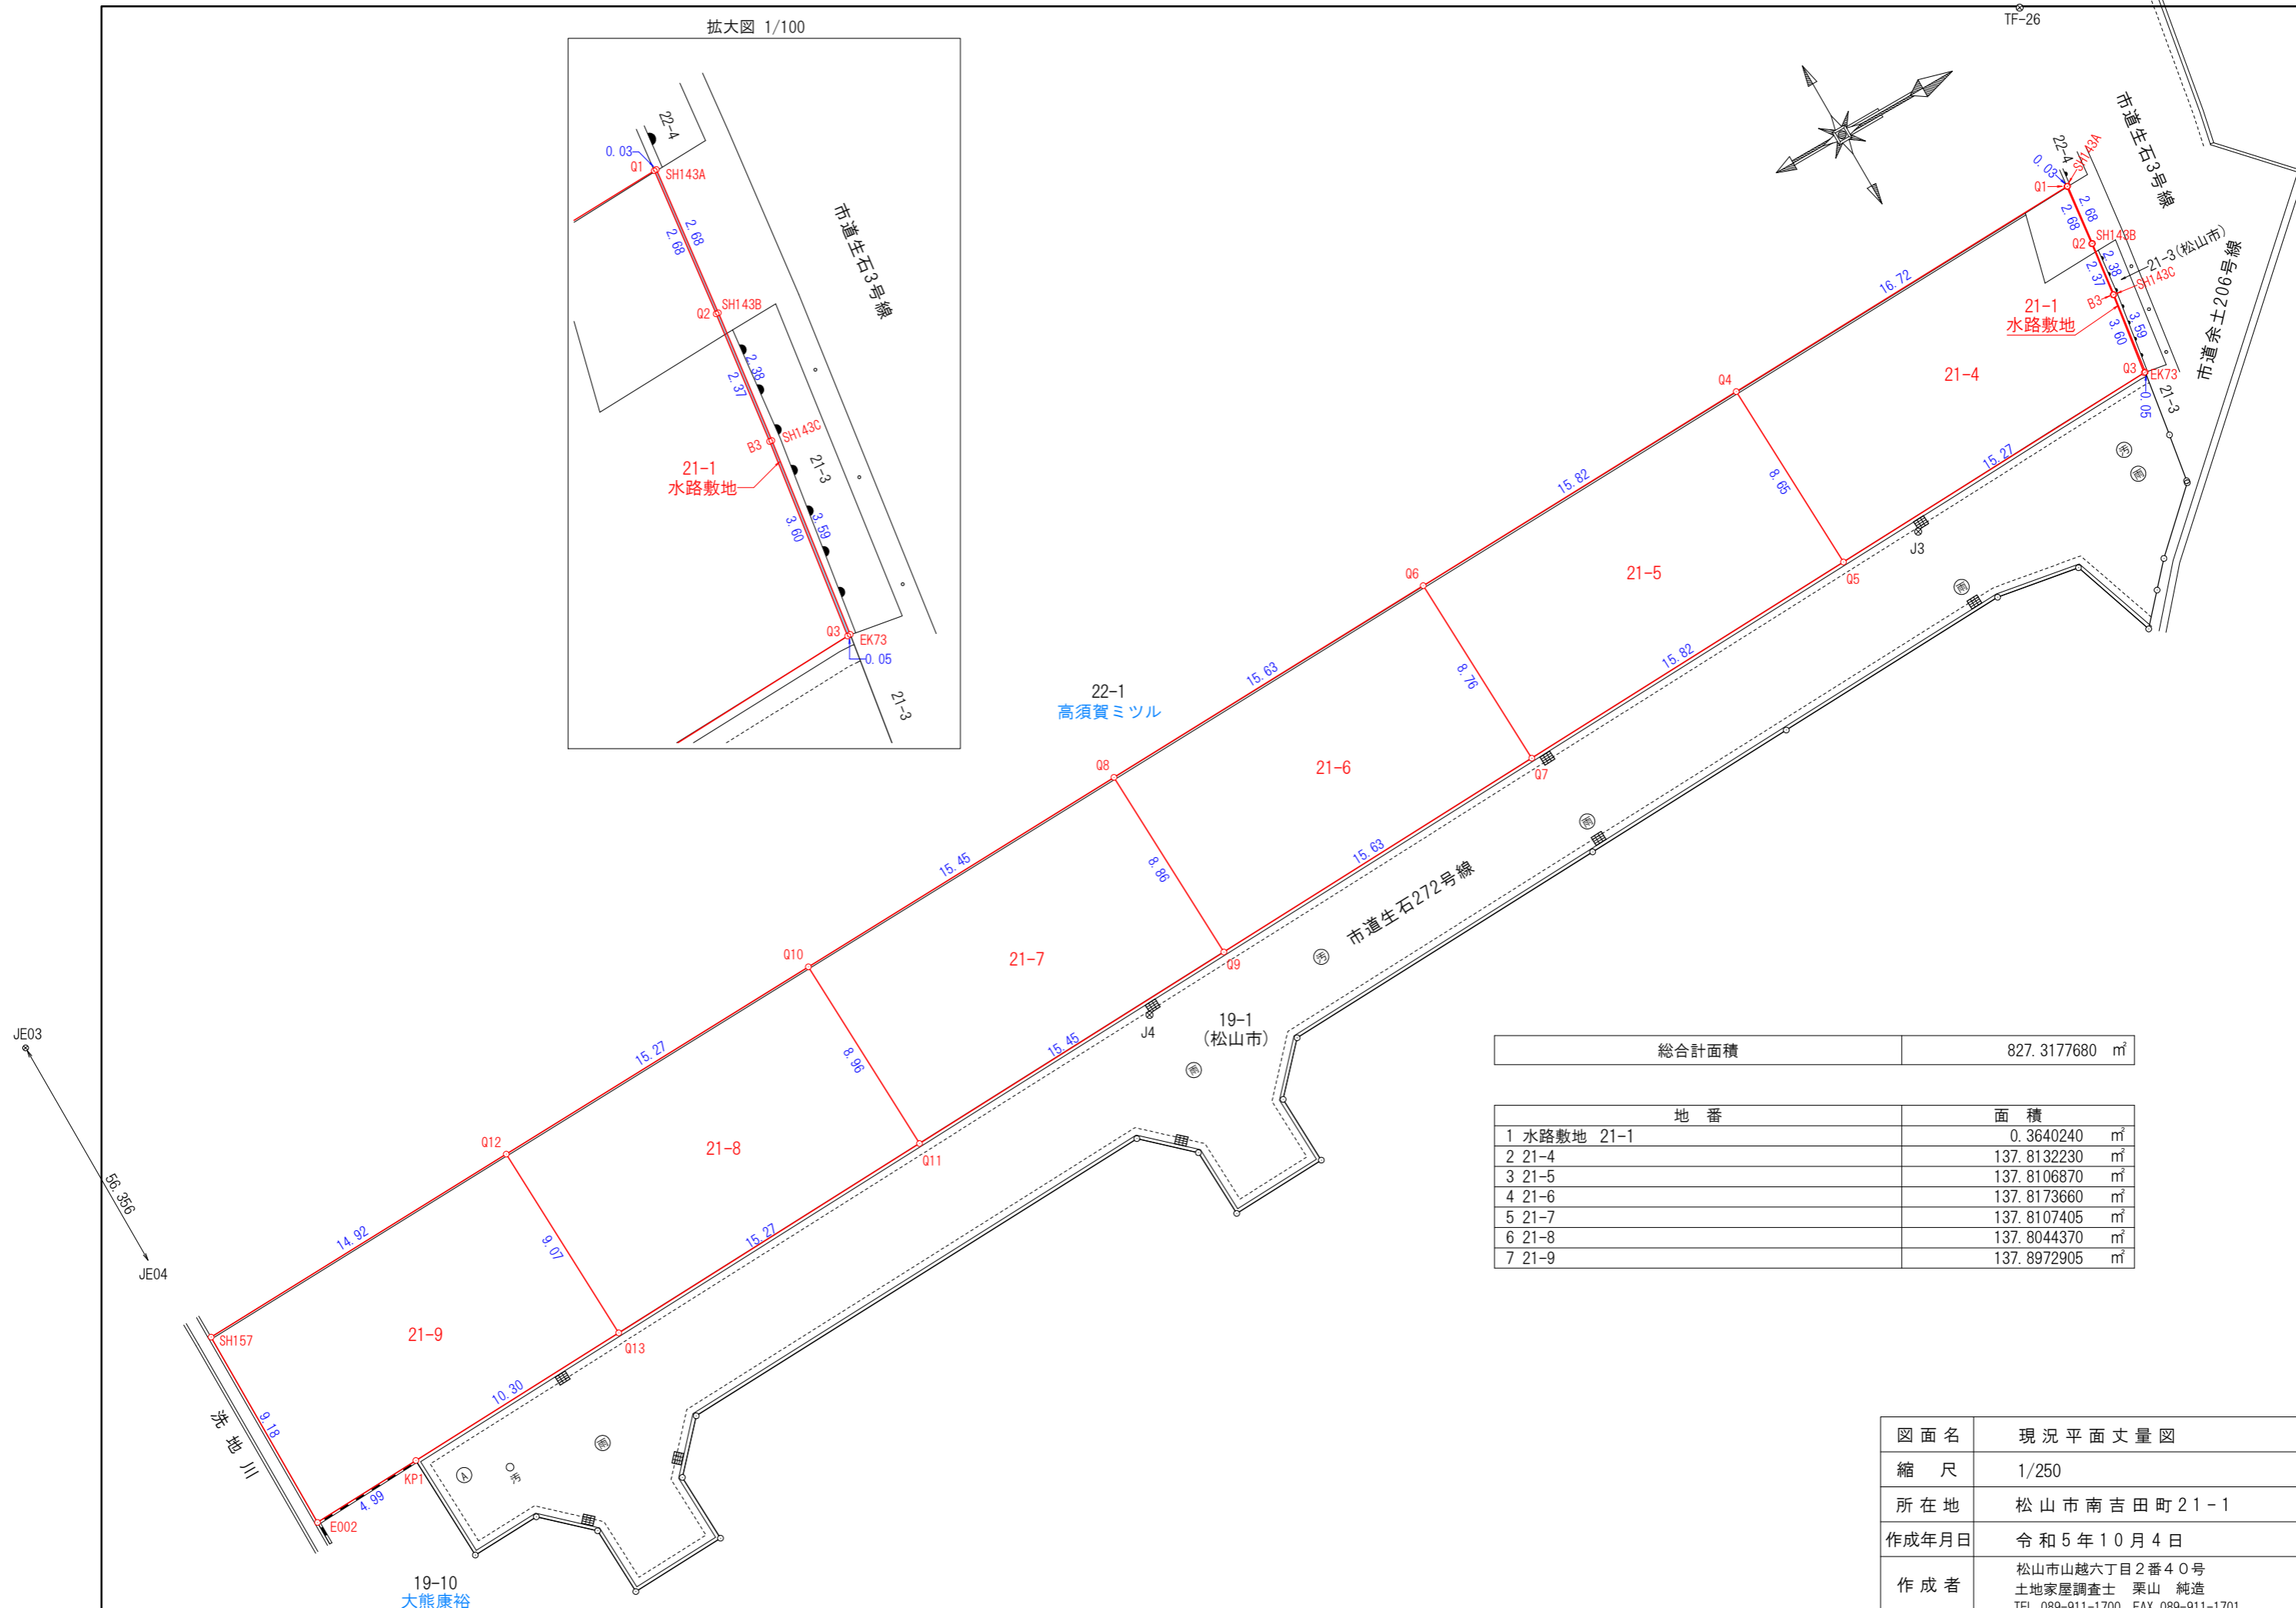
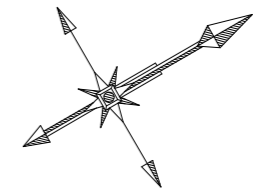


拡大図 1/100

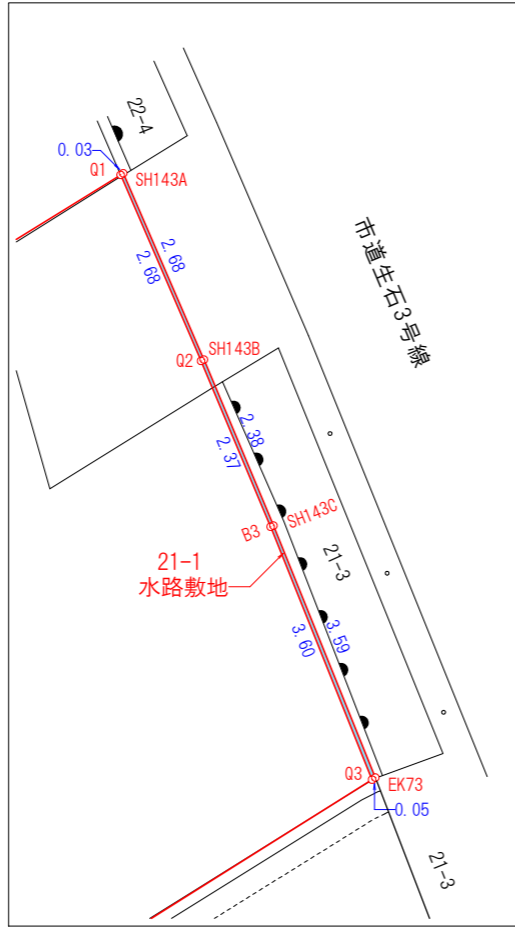

総合計面積	827.3177680 m ²
-------	----------------------------

地番	面積
1 水路敷地 21-1	0.3640240 m ²
2 21-4	137.8132230 m ²
3 21-5	137.8106870 m ²
4 21-6	137.8173660 m ²
5 21-7	137.8107405 m ²
6 21-8	137.8044370 m ²
7 21-9	137.8972905 m ²

図面名	現況平面丈量図
縮尺	1/250
所在地	松山市南吉田町21-1
作成年月日	令和5年10月4日
作成者	松山市山越六丁目2番40号 土地家屋調査士 栗山 純造 TEL 089-911-1700 FAX 089-911-1701

